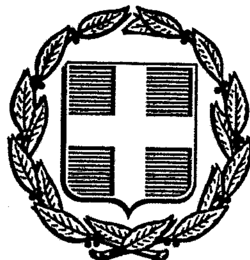


ΕΦΗΜΕΡΙΣ ΤΗΣ ΚΥΒΕΡΝΗΣΕΩΣ
ΤΗΣ ΕΛΛΗΝΙΚΗΣ ΔΗΜΟΚΡΑΤΙΑΣ

ΑΘΗΝΑ 30 ΙΑΝΟΥΑΡΙΟΥ 1987	ΤΕΥΧΟΣ ΤΕΤΑΡΤΟ	ΑΡΙΘΜΟΣ ΦΥΛΛΟΥ 44

ΠΟΛΕΟΔΟΜΙΑ
ΑΠΟΦΑΣΕΙΣ

Αριθ. 83829/3551

Έγκριση Γενικού Πολεοδομικού Σχεδίου οικισμού Πολιχνίτου (Ν. Λέσβου).

Ο ΥΠΟΥΡΓΟΣ
ΠΕΡΙΒΑΛΛΟΝΤΟΣ, ΧΩΡΟΤΑΞΙΑΣ ΚΑΙ ΔΗΜ. ΕΡΓΩΝ

Έχοντας υπόψη:

1. Τις διατάξεις του Ν. 1337/83 (ΦΕΚ 33/Α) και ειδικότερα το άρθρο 3 αυτού.

2. Τις διατάξεις του Ν. 1558/85 (ΦΕΚ 137/Α) και ειδικότερα το άρθρο 23 παρ. 1.

3. Την αριθ. 76258/3147/31.10.85 απόφαση του Υπουργού Περιβάλλοντος, Χωροταξίας και Δημ. Έργων «Κίνηση της διαδικασίας σύνταξης του Γενικού Πολεοδομικού Σχεδίου Κοινότητας Πολιχνίτου (Ν. Λέσβου) (ΦΕΚ 727/Δ).

4. Τα αριθ. 2011/12.3.85 και 3425/9.5.86 έγγραφα του Τμήματος Πολεοδομίας και Πολεοδομικών Εφαρμογών Νομαρχίας Λέσβου προς το Δήμο και το αριθ. 2801/8.4.1985 έγγραφο προς τους φορείς.

5. Τις αριθ. 64/85 και 67/86 γνωμοδοτήσεις του δημοτικού συμβουλίου Πολιχνίτου.

6. Το αριθ. 4349/85 έγγραφο της Δ/νσης Γεωργίας Νομαρχίας Λέσβου.

7. Το αριθ. 52/5502/6.5.1985 έγγραφο του Οργανισμού Τηλεπικοινωνιών Ελλάδος.

8. Το αριθ. 1524/85 έγγραφο της Δ/νσης Δασών Νομαρχίας Λέσβου.

9. Το αριθ. 12219/85 έγγραφο του Υπουργείου Βιομηχανίας, Ενέργειας και Τεχνολογίας, Δ/νση Υδατ. Δυναμικού και Φυσικών Πόρων.

10. Το γεγονός ότι οι υπόλοιποι φορείς δεν απάντησαν μέχρι σήμερα.

11. Τις αριθ. 3/26.2.86 και 14/18.6.86 γνωμοδοτήσεις του Συμβουλίου Χωροταξίας, Οικισμού και Περιβάλλοντος, αποφασίζουμε:

1. Εγκρίνεται το γενικό πολεοδομικό σχέδιο του οικισμού Πολιχνίτου Δήμου Πολιχνίτου (Ν. Λέσβου), όπως τα όριά του προσδιορίζονται με κόκκινη γραμμή στο χάρτη Π – 1.11 σε κλίμακα 1:5.000. Κυρίως το ως άνω σχέδιο περιλαμβάνει:

Α. Την πολεοδομική οργάνωση του οικισμού Πολιχνίτου για πληθυσμιακό μέγεθος 7.260 κατοίκων (πληθυσμός 1987) με:

α) Την ένταξη σε σχέδιο των πυκνοδομημένων εκτάσεων του οικισμού του προϋφισταμένου του έτους 1923 και αραιοδομημένων και αδόμητων εκτάσεων, συνολικής επιφάνειας 61 Ηα περίπου και τη δημιουργία δύο πολεοδ. ενοτήτων (γειτονιών):

1) Τη βόρεια με μέση πυκνότητα οικήσεως 180 κατ/Ηα και μέσο συντελεστή δόμησης 1, 2 και 2) τη νότια με μέση πυκνότητα οικήσεως 200 κατ/Ηα και μέσο συντελεστή δόμησης 1,2 όπως φαίνονται στο χάρτη Π – 1.5 σε κλίμακα 1:5.000.

β) Τον προσδιορισμό χρήσεων γης όπως φαίνονται στους χάρτες Π – 1.11 και Π – 1.3.2 σε κλίμακα 1:5.000 και ειδικότερα:

– Τη γενική κατοικία ως κύρια χρήση του οικισμού.

– Τη διατήρηση των κεντρικών λειτουργιών στη σημερινή τους θέση δεδομένου ότι εξυπηρετούνται και οι δύο γειτονιές λόγω της γραμμικής του ανάπτυξης.

– Την ανάπτυξη δύο τοπικών κέντρων, ένα σε κάθε γειτονιά.

Στη βόρεια (1) στην περιοχή του Παλαιού Γυμνασίου. Στη νότια (2) στην περιοχή της εκκλησίας του Αποστ. Παύλου.

– Τη δημιουργία βιοτεχνικού πάρκου στα νοτιοανατολικά του οικισμού, όπου ήδη υπάρχουν εγκατεστημένες διάφορες βιοτεχνίες.

– Τη δημιουργία στην ίδια θέση χώρου κατάλληλου για εκθέσεις με βιοτεχνικό ή αγροτο–κτηνοτροφικό αντικείμενο.

– Τη λήψη αυστηρών μέτρων προστασίας και ελέγχου των παλιών και νέων επιχειρήσεων λόγω της άμεσης γειτνίασης των περιοχών αυτών τόσο με τον οικισμό όσο και με τις θερμοπηγές.

– Την παραμονή της εκπαίδευσης στις σημερινές της θέσεις και την προσθήκη νέων μονάδων νηπιαγωγείων και παιδικών σταθμών και στις δύο γειτονιές.

– Τη μετατροπή του Παλαιού Γυμνασίου Πολυχνίτου σε Δημαρχείο και Κέντρο Νεότητας.

– Την αξιοποίηση και άλλων εγκαταλελειμμένων κτιρίων για στέγαση δημόσιων υπηρεσιών και γενικά κοινωνικής υποδομής.

– Τον εξοπλισμό και τη λειτουργία του κέντρου Υγείας ώστε να καλύψει τις ανάγκες υγείας – πρόνοιας τόσο του οικισμού όσο και των γύρω περιοχών.

– Τη διατήρηση του γηπέδου στη σημερινή του θέση και την περιμετρική φύτευσή του με αναβάθμιση και εμπλουτισμό των εξυπηρετήσεων που προσφέρει.

– Το χαρακτηρισμό ζώνης παραθεριστικής κατοικίας των οικισμών Σκάλας και Νυφίδας.

– Την απόδοση της ευρύτερης περιοχής του οικισμού σε γεωργικές δραστηριότητες.

– Τη φύτευση των δύο λόφων νότια και νοτιοανατολικά του οικισμού ώστε να αποτελέσουν πνεύμονες πρασίνου.

– Την εξεύρεση ελεύθερων και πράσινων χώρων για τις ήδη δομημένες περιοχές και για τις επεκτάσεις.

– Την ανάπτυξη δικτύου θυλάκων πρασίνου στα όρια του οικισμού που με διάφορες διαμορφώσεις οριοθετούν τον οικισμό.

– Τη δημιουργία σταθμού λεωφορείων και φορτηγών πάνω στη νέα παρακαμπτήρια.

γ) Τη γενική εκτίμηση της χωρητικότητας των πολεοδομικών ενοτήτων σε κατοίκους με προοπτική το έτος 1987 των αναγκών σε γη (Ηα) για κοινωνική υποδομή στις πολεοδομικές ενότητες όπως φαίνονται στους πίνακες Α–11.2.3 και Α–11.6.

δ) Τον καθορισμό ζωνών:

1. Οικονομικών και θεσμικών κινήτρων και πολεοδομικών μηχανισμών όπως φαίνονται στους χάρτες Π—1.7 και Π—1.8 σε κλίμακα 1:5.000 και ειδικότερα:

Ζώνης κανονιστικών όρων δόμησης.

2. Νέων αναπτυξιακών ζωνών όπως φαίνονται στο χάρτη Π—1. 6.1 σε κλίμακα 1:5.000 και ειδικότερα:

— Ζώνης παραθεριστικής κατοικίας — τουριστικής ανάπτυξης που περιλαμβάνει τους οικισμούς Σκάλας και Νυφίδας με την παραλία τους.

— Ζώνης πάρκου βιοτεχνικής ανάπτυξης στα νοτιοανατολικά του οικισμού.

Β. Τη λήψη μέτρων για την προστασία του περιβάλλοντος όπως φαίνονται στο χάρτη Π—1.9 σε κλίμακα 1:25.000 και ειδικότερα:

— Την προστασία των ακτών στη ζώνη που σημειώνεται.

— Την προστασία και αξιοποίηση των οικοσυστημάτων ειδικού ενδιαφέροντος.

— Την προστασία της γεωργικής γης υψηλής παραγωγικότητας.

— Τον προσδιορισμό ζώνης που απαιτεί ειδική μελέτη.

Γ. Τις προτάσεις για τα απαραίτητα έργα και μελέτες δικτύων υποδομής:

1. Μεταφορική υποδομή: Όπως δείχνεται στους χάρτες Π—2.1.1 και Π—2.1.2 και συγκεκριμένα:

— Τη διατήρηση των προσπελάσεων στον οικισμό όπως είναι σήμερα με τις απαραίτητες βελτιώσεις.

— Την εξασφάλιση ικανοποιητικής οδικής σύνδεσης του Πολιχνίτου με τις πηγές στα Θέρμα.

— Την κατασκευή περιφερειακού δρόμου που θα συνδέσει τις διάφορες προσπελάσεις προς τον οικισμό, μεταξύ τους χωρίς επιβάρυνση του εσωτερικού οδικού δικτύου. Οι επαρχιακοί δρόμοι 6 και 4 θα συνδεθούν με παράκαμψη απελευθερώνοντας τους τοπικούς δρόμους από κυκλοφορία διέλευσης. Επίσης θα κατασκευασθεί μικρό οδικό τμήμα στην προέκταση της οδικής σύνδεσης με Σκάλα, που θα συνδέει κατευθείαν με τον επαρχιακό δρόμο 4 προς Βασιλικά. Έτσι θα κλείσει ο περιμετρικός στον οποίο φθάνουν οι απολήξεις του εσωτερικού οδικού δικτύου.

— Την οργάνωση του εσωτερικού οδικού δικτύου σε σύστημα συλλεκτηρίων και τοπικής σημασίας δρόμων.

— Την πεζοδρόμηση του κεντρικού δρόμου της αγοράς.

— Τη συνέχιση της εσωτερικής οδοποιίας με καλντερίμια ώστε να ενισχυθεί η φυσιογνωμία του οικισμού.

2. Ύδρευση, αποχέτευση, απορρίμματα όπως φαίνονται στο χάρτη Π-2.2.2 - 2.3.2 - 2.4.2 και κυρίως:

— Αύξηση της παροχής του νερού κατά 250 $μ^3$/ημ. με νερό του Πολιχνίτου για να καλύπτονται οι αυξημένες ανάγκες του καλοκαιριού.

— Τη δημιουργία νέου αποχετευτικού αγωγού που αφού παραλάβει τις παροχές των δύο υφισταμένων να τις οδηγεί κατά μήκος της υπάρχουσας οδού στην προτεινόμενη νέα θέση απορριμμάτων πλησίον της οποίας να δημιουργηθεί εγκατάσταση βιολογικού καθορισμού. Τα νερά απ' αυτόν να χρησιμοποιηθούν για πότισμα των περιοχών περιαστικού πρασίνου δυτικά του οικισμού.

— Τη συντήρηση και τον περιοδικό καθαρισμό της κοίτης των ρεμάτων.

— Τη μεταφορά του σκουπιδότοπου νότια του Πολιχνίτου, στην ευρύτερη περιοχή εκεί όπου θα γίνει και η εγκατάσταση βιολογικού καθαρισμού.

— Τον έλεγχο της συγκέντρωσης, μεταφοράς και διάθεσης των απορριμμάτων.

3. Ενεργειακό σύστημα: Όπως φαίνεται στο χάρτη Π—2.6.2 και ειδικά:

— Την κάλυψη των αναγκών σε ηλεκτρική ενέργεια είτε με επέκταση του δευτερεύοντος δικτύου είτε με εγκατάσταση νέου υποσταθμού ΔΕΗ.

— Την υπογείωση όλων των εγκαταστάσεων επειδή ο οικισμός είναι παραδοσιακός.

4. Τηλεπικοινωνιακό σύστημα, όπως φαίνεται στο χάρτη Π — 2.7.2 και συγκεκριμένα:

— Την κάλυψη των περιοχών επέκτασης από υφιστάμενους κατανεμητές αν επαρκούν ή από νέους π[illegible] θα εγκατασταθούν.

— Την ενίσχυση του υπάρχοντος τηλεφωνικού δικτύου με περισσότερα ζεύγη.

Δ. Τις προτάσεις για την αντιμετώπιση θεομηνιών όπως φαίνονται στο χάρτη Π — 3.3 και ειδικά:

— Την πύκνωση του δικτύου πυροσβεστικών κρουνών.

— Την υπογείωση των ηλεκτρικών καλωδίων που διέρχονται από δασικές εκτάσεις.

Ε. Συνοπτικά αντίτυπα των παραπάνω δεκατριών (13) χαρτών και δύο (2) πινάκων θε[illegible] από τον Προϊστάμενο της Δ/νσης Πολεοδομικών Εφαρμ[illegible]ν με την αριθ. 83829/3551/1986 πράξη του δημοσιεύονται [illegible]ν Εφημερίδα της Κυβερνήσεως με την απόφαση αυτή.

2. Εντός τη[illegible] περιοχής του ΓΠΣ και ειδικότερα στις εκτός σχεδίου περιοχές που [illegible]ριλαμβάνονται σ' αυτό, οικοδομικές άδειες που έχουν εκδοθεί με τ[illegible] προγενέστερες ισχύουσες διατάξεις ή έχει υποβληθεί στην αρμόδ[illegible] Πολεοδομική Αρχή ο πλήρης φάκελος με τα απαραίτητα για την έκδοσή τους στοιχεία μέχρι την ημερ[illegible]νία δημοσίευσης της παρούσας εκτελούνται όπως εκδόθηκαν ή εκδι[illegible] [illegible]ι βάσει των υποβληθέντων στοιχείων σε συνδυασμό με τις διατάξεις του Ν. 1577/85 «Γενικός Οικοδομικός Κανονισμός».

Η ισχύς της παρούσας απόφασης αρχίζει από τη δημοσίευσή της στην Εφημερίδα της Κυβερνήσεως.

Η απόφαση αυτή να δημοσιευθεί στην Εφημερίδα της Κυβερνήσεως.

Αθήνα, 9 Δεκεμβρίου 1986

Ο ΥΠΟΥΡΓΟΣ

ΕΥΑΓ. ΚΟΥΛΟΥΜΠΗΣ

ΝΟΜΟΣ Λ Ε Σ Β Ο Υ ΟΙΚΙΣΜΟΣ Π Ο Λ Ι Χ Ν Ι Τ Ο Υ ΕΠΙΠΕΔΟ ΑΝΑΦΟΡΑΣ : Πολεοδομική ενότητα

ΠΙΝΑΚΑΣ Α-11.6. : ΧΩΡΗΤΙΚΟΤΗΤΑ ΠΟΛΕΟΔΟΜΙΚΩΝ ΕΝΟΤΗΤΩΝ (σέ κατοίκους) 1987

		Πληθυσμός Πολεοδομικής Ἑνότητας 81 (κατ)	Ἔκταση Πολεοδ/κής Ἑνότητας (Ηα)	Μέσος Σ.Δ. Πολεοδ/κής Ἑνότητας βάσει προτ	Σταθερότυπ ὠφέλ. ἐπιφ. κατοικίας (μ2/κατ)	Σταθερότ. γῆς γιά κοιν+τεχν. ὑποδ (μ2/κ)	Πυκνότητα Πολεοδ.έν. (ἐπιτρεπ.) (κατ/Ηα)	Βαθμός κορεσμοῦ	Συνολική Χωρητικότ. Πολ.Ἑνότ. (κατ)	Απομ. Χωρητ. κατά Ενοτ.
		(1)	(2)	(3)	(4)	(5)	(6)	(7)	(8)	(9)
		P	ε	σ	k	u	$d=\frac{\sigma}{k+u\sigma}10^4$	λ	σ•ε•d•λ	c'-c
Πολεοδομική Ἑνότητα	1	1182	30	1,2	28,0	26,8	180	0,6	3285	210[illegible]
	2	2257	31	1,2	28,0	26,8	200	0,6	3975	171[illegible]


ΠΗΓΕΣ : Ἀναλυτική περιγραφή τρόπου σύνταξης τοῦ πίνακα στίς προδιαγραφές (θέμα Α-.11.6)

ΝΟΜΟΣ Λ Ε Σ Β Ο Υ ΟΙΚΙΣΜΟΣ Π Ο Λ Ι Χ Ν Ι Τ Ο Υ ΕΠΙΠΕΔΟ ΑΝΑΦΟΡΑΣ: Πολεοδομική ἑνότητα

ΠΙΝΑΚΑΣ Α-11.2.3. ΚΑΤΑΝΟΜΗ ΚΟΙΝΩΝΙΚΗΣ ΥΠΟΔΟΜΗΣ ΣΤΙΣ ΠΟΛΕΟΔΟΜΙΚΕΣ ΕΝΟΤΗΤΕΣ 1987.
(Συμπληρώνεται γιά ὅλους τούς οἰκισμούς πού μποροῦν νά διαρθρωθοῦν σέ πολεοδομικές ἑνότητες/γειτονιές.

	ΣΥΝΟΛΟ		ΠΟΛ. ΕΝΟΤΗΤΑ 1		ΠΟΛ. ΕΝΟΤΗΤΑ 2		
	Ἀριθ. μον.	Γῆ (Ηα)	Ἀριθ. μον.	Γῆ (Ηα)	Ἀριθ. μον.	Γῆ (Ηα)	
1. ΕΔΡΕΣ ΤΟΠΙΚΩΝ ΕΠΙΤΡΟΠΩΝ	2	0,51	1	0,25	1	0,26	
2. ΤΟΠΙΚΕΣ ΠΛΑΤΕΙΕΣ	2	1,03	1	0,52	1	0,51	
3. ΤΟΠΙΚΑ ΠΑΡΚΑ							
4. ΑΙΘΟΥΣΕΣ ΠΟΛΙΤΙΣΤΙΚΩΝ ΚΑΙ ΚΟΙΝ. ΕΚΔΗΛΩΣΕΩΝ	1	0,07	1	0,07			
5. ΤΟΠΙΚΑ ΕΜΠ. ΚΕΝΤΡΑ	2	0,34	1	0,17	1	0,17	
6. ΓΥΜΝΑΣΙΑ-ΛΥΚΕΙΑ	1	0,41			1	0,41	
7. ΔΗΜΟΤΙΚΑ-ΝΗΠΙΑΓΩΓΕΙΑ	2	0,62	1	0,31	1	0,31	
8. ΙΑΤΡΕΙΑ - ΥΓΕΙΟΝΟΜΙΚΟΙ ΣΤΑΘΜΟΙ	1	0,10	1	0,10			
9. ΠΑΙΔΙΚΟΣ - ΒΡΕΦΙΚΟΣ ΣΤΑΘ.	2	0,03	1	0,03	1	0,03	
10. ΤΟΠΙΚΑ ΑΘΛΗΤΙΚΑ ΚΕΝΤΡΑ	1	0,69					
11. ΠΑΙΔΙΚΕΣ ΧΑΡΕΣ	6	0,24	3	0,12	3	0,12	
12. ΕΝΟΡΙΑΚΟΙ ΝΑΟΙ	2	0,27	1	0,13	1	0,14	
ΣΥΝΟΛΟ		4,31		1,70		1,95	

ΠΗΓΕΣ: Πίνακες Α-11.2.2. (.γ Α-11.2.1α) καί Α-11.6 (ἀναλογική κατανομή τῶν ἀναγκῶν βάσει χωρητικότητας τῆς Πολεοδομικῆς Ἑνότητας/γειτονιᾶς).

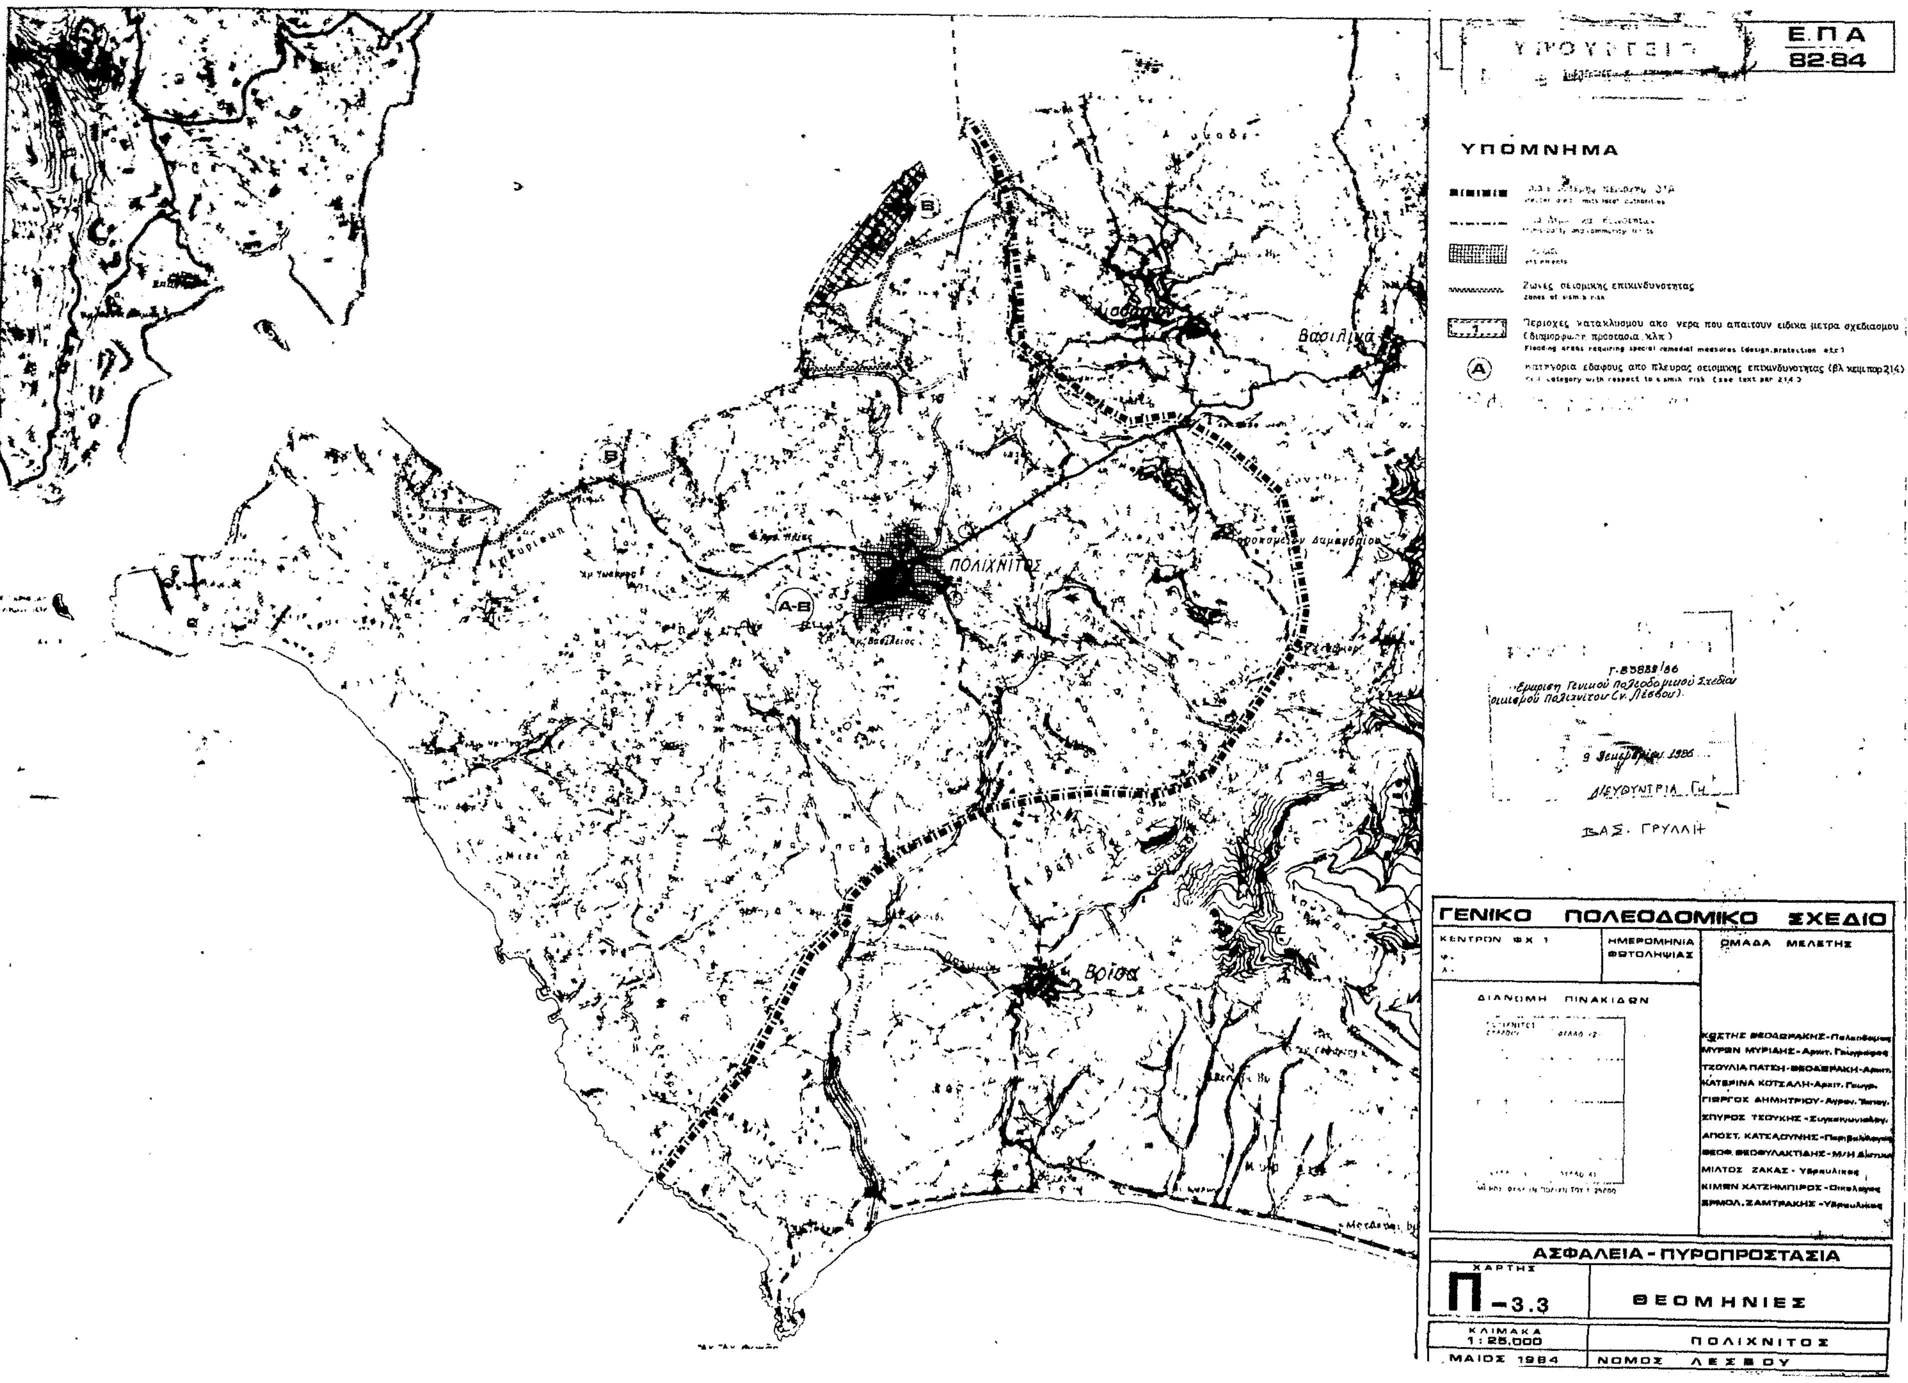
Ε.Π.Α
82-84
ΥΠΟΜΝΗΜΑ
Ζώνες σεισμικής επικινδυνότητας
Περιοχές κατακλυσμού από νερά που απαιτούν ειδικά μέτρα σχεδιασμού (διαμόρφωση προστασία κλπ)
Κατηγορία εδάφους από πλευράς σεισμικής επικινδυνότητας (βλ. κειμ. παρ. 2.1.4)
ΠΟΛΙΧΝΙΤΟΣ
Βασιλικά
Βρίσα
Γ-83888/86
ΔΙΕΥΘΥΝΤΡΙΑ
ΒΑΣ. ΓΡΥΛΛΗ
ΓΕΝΙΚΟ ΠΟΛΕΟΔΟΜΙΚΟ ΣΧΕΔΙΟ
ΚΕΝΤΡΟΝ ΦΧ 1
ΗΜΕΡΟΜΗΝΙΑ ΦΩΤΟΛΗΨΙΑΣ
ΟΜΑΔΑ ΜΕΛΕΤΗΣ
ΔΙΑΝΟΜΗ ΠΙΝΑΚΙΔΩΝ
ΜΙΛΤΟΣ ΖΑΚΑΣ - Υδραυλικός
ΑΣΦΑΛΕΙΑ - ΠΥΡΟΠΡΟΣΤΑΣΙΑ
ΧΑΡΤΗΣ
Π-3.3
ΘΕΟΜΗΝΙΕΣ
ΚΛΙΜΑΚΑ
1:25.000
ΠΟΛΙΧΝΙΤΟΣ
ΜΑΙΟΣ 1984
ΝΟΜΟΣ ΛΕΣΒΟΥ

Ορια Σχεδίου Πολης 1987
Town-plan boundaries 1987

Ορια "Πραγματικης πολης"
Development area limits

Εναερια Τηλεφωνικη γραμμη
Aerial telephone Line

Υπογειος Τηλεφωνικη γραμμη
Underground telephone Line

Κεντρο τηλεπικοινωνιων
Telecommunication Centre

Κεντρικός Κατανεμητής

Γ-83823/86
Έγκριση Γενικού Πολεοδομικού Σχεδίου οικισμού Πολιχνίτου (ν. Λέσβου).

9 Δεκεμβρίου 1986
Η Δ/ντης Γ4
Β. ΓΡΥΛΛΗ.

Ε.Π.Α
82-84

ΓΕΝΙΚΟ ΠΟΛΕΟΔΟΜΙΚΟ ΣΧΕΔΙΟ

ΚΕΝΤΡΟΝ Φ.Χ. 1:
Φ-
Λ-

ΗΜΕΡΟΜΗΝΙΑ ΦΩΤΟΛΗΨΙΑΣ

ΟΜΑΔΑ ΜΕΛΕΤΗΣ

[illegible]

ΔΙΑΝΟΜΗ ΠΙΝΑΚΙΔΩΝ

ΤΕΧΝΙΚΗ ΥΠΟΔΟΜΗ

ΧΑΡΤΗΣ Π-2.7.2

ΤΗΛΕΠΙΚΟΙΝΩΝΙΑΚΟ ΣΥΣΤΗΜΑ - ΟΙΚΙΣΜΟΣ

ΚΛΙΜΑΚΑ 1:5000

ΠΟΛΙΧΝΙΤΟΣ

ΜΑΙΟΣ 1984

ΝΟΜΟΣ ΛΕΣΒΟΥ

Ε.Π.Α
82-84

Όρια Δήμων και Κοινοτήτων
Municipality and Community limits

Όρια σχεδίου πόλης 1987
Town plan boundaries 1987

ΖΟΕ Όρια Ζ.Ο.Ε.
Urban development control zone

Ζώνες-πάρκα βιοτεχνίας
Manufacturing parks

Ζώνες τουριστικής ανάπτυξης
Touristic development zones

Γ 83823/86
Έγκριση Γενικού Πολεοδομικού Σχεδίου οικισμού Πολιχνίτου (ν. Λέσβου).

9 Δεκεμβρίου 1986
Ο Δ/ντής Γ4
Β. ΓΡΥΛΛΗ

ΓΕΝΙΚΟ ΠΟΛΕΟΔΟΜΙΚΟ ΣΧΕΔΙΟ

ΚΕΝΤΡΟΝ ΦΧ 1	ΗΜΕΡΟΜΗΝΙΑ ΦΩΤΟΛΗΨΙΑΣ	ΟΜΑΔΑ ΜΕΛΕΤΗΣ
ΔΙΑΝΟΜΗ ΠΙΝΑΚΙΔΩΝ		ΚΩΣΤΗΣ ΘΕΟΔΩΡΑΚΗΣ - Πολεοδόμος ΜΥΡΩΝ ΜΥΡΙΔΗΣ - Αρχιτ. Γεωγράφος ΤΖΟΥΛΙΑ ΠΑΤΣΗ ΘΕΟΔΩΡΑΚΗ - Αρχιτ. ΚΑΤΕΡΙΝΑ ΚΟΤΣΑΛΗ Αρχιτ. Γεωγρ. ΓΙΩΡΓΟΣ ΔΗΜΗΤΡΙΟΥ Αγρον. Τοπογρ. ΣΠΥΡΟΣ ΤΣΟΥΚΗΣ - Συγκοινωνιολόγος ΑΠΟΣΤ. ΚΑΤΣΑΟΥΝΗΣ Περιβαλλοντ. ΘΕΟΦ. ΘΕΟΦΥΛΑΚΤΙΔΗΣ Μ. Η. Δικτύων ΜΙΛΤΟΣ ΖΑΚΑΣ Υδραυλικός ΚΙΜΩΝ ΚΑΤΣΗΜΠΙΡΟΣ Οικολόγος ΕΡΜΟΛ. ΣΑΜΤΡΑΚΗΣ - Υδραυλικός

ΠΟΛΕΟΔΟΜΙΚΗ ΟΡΓΑΝΩΣΗ - ΛΕΙΤΟΥΡΓΙΕΣ

ΧΑΡΤΗΣ Π-1.6.1 — ΝΕΕΣ ΑΝΑΠΤΥΞΙΑΚΕΣ ΖΩΝΕΣ

ΚΛΙΜΑΚΑ 1:10 000 — ΠΟΛΙΧΝΙΤΟΣ

ΜΑΙΟΣ 1984 — ΝΟΜΟΣ ΛΕΣΒΟΥ

Ε.Π.Α
82.84

ΥΠΟΜΝΗΜΑ

Βασικοι αγωγοι
Main conduits

Με ροη βαρυτητας υπο πιεση σε κλειστο κ...
Gravity flow, pressure conduit, looped system

Με καταθλιψη
Pumped supply

Αγωγος μη ποσιμου νερου
Conduit for non-potable water

Επιγεια δεξαμενη
Surface storage

Χωρος σταθμευσης απορριματοφορων
Parking area of collection vehicles

Χωρος διαθεσης απορριματων
Area of solid wastes disposal

Νεος αποχετευτικος αγωγος προς βιολογικο καθαρισμο

Πυροσβεστικη φωλια

Γεωτρησεις

Βιολογικος καθαρισμος

Γ 83829/86
Εγκριση Γενικού Πολεοδομικού Σχεδίου οικισμού Πολιχνίτου (ν. Λέσβου).

9 Δεκεμβρίου 1986
Η Δ/ντης Γ4
Β. ΓΡΥΛΛΗ

ΓΕΝΙΚΟ ΠΟΛΕΟΔΟΜΙΚΟ ΣΧΕΔΙΟ

ΚΕΝΤΡΟΝ ΦΧ 1:100000
φ = 39° 15'
λ = 2° 15'

ΗΜΕΡΟΜΗΝΙΑ ΦΩΤΟΛΗΨΙΑΣ

ΔΙΑΝΟΜΗ ΠΙΝΑΚΙΔΩΝ
5649.2
5649.4

ΟΜΑΔΑ ΜΕΛΕΤΗΣ
ΚΩΣΤΗΣ ΘΕΟΔΩΡΑΚΗΣ - Αρχ Πολ/δομος
ΚΑΤΕΡΙΝΑ ΚΟΤΣΑΛΗ - Αρχ Γεωγραφος
ΜΥΡΩΝ ΜΥΡΙΔΗΣ - Αρχ Γεωγραφος
ΤΖΟΥΛΙΑ ΘΕΟΔΩΡΑΚΗ - Αρχιτεκτων
ΓΙΩΡΓΟΣ ΔΗΜΗΤΡΙΟΥ - Τοπογραφος
ΣΠΥΡΟΣ ΤΣΟΥΚΗΣ - Συγκοινωνιολογος
Θ. ΘΕΟΦΥΛΑΚΤΙΔΗΣ - Μηχ ΗΛ Δ [illegible]
ΕΡΜ ΖΑΝΤΡΑΚΗΣ - Υδραυλικος
ΑΠΟΣΤ ΚΑΤΣΑΟΥΝΗΣ - Περιβαλ Αγρον
ΜΙΛΤΟΣ ΖΑΚΑΣ - Υδραυλικος
ΚΙΜΩΝ ΧΑΤΖΗΜΠΙΡΟΣ - Οικολογος

ΤΕΧΝΙΚΗ ΥΠΟΔΟΜΗ

ΧΑΡΤΗΣ
2.2.2
2.3.2
2.4.2

ΥΔΡΕΥΣΗ - ΟΙΚΙΣΜΟΣ
ΑΠΟΧΕΤΕΥΣΗ ΟΜΒΡΙΩΝ - ΟΙΚΙΣΜΟΣ
ΑΚΑΘΑΡΤΩΝ

ΚΛΙΜΑΚΑ 1:5000
ΠΟΛΙΧΝΙΤΟΣ
ΜΑΙΟΣ 1984
ΝΟΜΟΣ ΛΕΣΒΟΥ

Πολιχνιτος

Ε.Π.Α
82.84

ΥΠΟΜΝΗΜΑ

Γ-85929/86
Έγκριση Γενικού Πολεοδομικού Σχεδίου οικισμού Πολιχνίτου (ν. Λέσβου).


9 Δεκεμβρίου 1986

ΓΕΝΙΚΟ ΠΟΛΕΟΔΟΜΙΚΟ ΣΧΕΔΙΟ

ΚΕΝΤΡΟΝ Φ.Χ. 1:100000

ΗΜΕΡΟΜΗΝΙΑ ΦΩΤΟΛΗΨΙΑΣ

ΔΙΑΝΟΜΗ ΠΙΝΑΚΙΔΩΝ

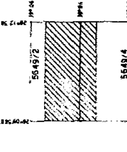

ΟΜΑΔΑ ΜΕΛΕΤΗΣ

ΚΑΤΕΡΙΝΑ ΚΟΤΣΑΛΗ
ΜΥΡΩΝ ΜΥΡΙΔΗΣ
ΑΠΟΣΤ. ΚΑΤΣΑΟΥΝΗΣ
ΜΙΛΤΟΣ ΖΑΚΑΣ
ΚΙΜΩΝ ΧΑΤΖΗΜΠΙΡΟΣ

ΤΕΧΝΙΚΗ ΥΠΟΔΟΜΗ

ΧΑΡΤΗΣ Π-2.1.2

ΜΕΤΑΦΟΡΙΚΗ ΥΠΟΔΟΜΗ-ΟΙΚΙΣΜΟΣ

ΚΛΙΜΑΚΑ 1:5000

ΠΟΛΙΧΝΙΤΟΣ

ΜΑΙΟΣ 1984

ΝΟΜΟΣ ΛΕΣΒΟΥ

ΕΠΑ
82-84
Όρια Δήμων και Κοινοτήτων
Municipality and community limits
Urban development control zone limits
Όρια σχεδίου πόλης 1987
Town plan boundaries 1987
Protected costal zone
Ζώνη [illegible] οικοσυστημάτων ειδικού ενδιαφέροντος:
Protected ecosystems of special interest
Ζώνη [illegible] γεωργικής γης υψηλής παραγωγικότητας
Protected agricultural land zone
Zone of special study
Βασιλικά
Βρίσα
Γ.83829/86
Έγκριση Γενικού Πολεοδομικού Σχεδίου οικισμού Πολιχνίτου (ν. Λέσβου).
9 Δεκεμβρίου 1986
Β. Γρυπάρη
ΓΕΝΙΚΟ ΠΟΛΕΟΔΟΜΙΚΟ ΣΧΕΔΙΟ
ΗΜΕΡΟΜΗΝΙΑ ΦΩΤΟΛΗΨΙΑΣ
ΟΜΑΔΑ ΜΕΛΕΤΗΣ
ΚΑΤΕΡΙΝΑ ΚΟΤΣΑΛΗ
ΓΙΩΡΓΟΣ ΔΗΜΗΤΡΙΟΥ
ΣΠΥΡΟΣ ΤΣΟΥΚΗΣ
ΜΙΛΤΟΣ ΖΑΚΑΣ
ΚΙΜΩΝ ΧΑΤΖΗΜΠΙΡΟΣ
ΠΟΛΕΟΔΟΜΙΚΗ ΟΡΓΑΝΩΣΗ - ΛΕΙΤΟΥΡΓΙΕΣ
ΧΑΡΤΗΣ
Π-1.9
ΠΡΟΣΤΑΣΙΑ ΠΕΡΙΒΑΛΛΟΝΤΟΣ
ΚΛΙΜΑΚΑ 1:25.000
ΠΟΛΙΧΝΙΤΟΣ
ΜΑΙΟΣ 1984
ΝΟΜΟΣ ΛΕΣΒΟΥ

Ε.Π.Α
82-84

Γ 83829/86
Έγκριση Γενικού Πολεοδομικού Σχεδίου οικισμού Πολιχνίτου (ν. Λέσβου).

9 Δεκεμβρίου 1986
Η
Δ/ντης Γ4
Β. ΓΡΥΠΠΗ.

ΠΟΛΙΧΝΙΤΟΣ
Βασιλικά
Βρίσα
Άκ. Άγ. Φωκάς

ΓΕΝΙΚΟ ΠΟΛΕΟΔΟΜΙΚΟ ΣΧΕΔΙΟ

ΚΕΝΤΡΟΝ ΦΚ

ΗΜΕΡΟΜΗΝΙΑ ΦΩΤΟΛΗΨΙΑΣ

ΔΙΑΝΟΜΗ ΠΙΝΑΚΩΝ

ΟΜΑΔΑ ΜΕΛΕΤΗΣ

ΚΩΣΤΗΣ ΘΕΟΔΩΡΑΚΗΣ Πολεοδόμος
ΜΥΡΩΝ ΜΥΡΙΔΗΣ Αρχιτ. Γεωγράφος
ΤΖΟΥΛΙΑ ΠΑΤΣΗ ΘΕΟΔΩΡΑΚΗ Αρχιτ.
ΚΑΤΕΡΙΝΑ ΚΟΤΣΑΛΗ Αρχιτ. Γεωγρ.
ΓΙΩΡΓΟΣ ΔΗΜΗΤΡΙΟΥ Αγρον. Τοπογρ.
ΣΠΥΡΟΣ ΤΣΟΥΚΗΣ Συγκοινωνιολόγ.
ΑΠΟΣΤ. ΚΑΤΣΑΟΥΝΗΣ Περιβαλλοντολ.
ΘΕΟΦ. ΘΕΟΦΥΛΑΚΤΙΔΗΣ Μ. Η. Δικτύων
ΜΙΛΤΟΣ ΖΑΚΑΣ Υδρογεωλόγος
ΚΙΜΩΝ ΧΑΤΖΗΜΠΙΡΟΣ Οικολόγος
ΕΡΜΟΛ. ΖΑΜΤΡΑΚΗΣ Υδραυλικός

ΤΕΧΝΙΚΗ ΥΠΟΔΟΜΗ

ΧΑΡΤΗΣ Π-2.1.1

ΜΕΤΑΦΟΡΙΚΗ ΥΠΟΔΟΜΗ-ΕΥΡΥΤΕΡΗ ΠΕΡΙΟΧΗ

ΚΛΙΜΑΚΑ 1:25.000

ΠΟΛΙΧΝΙΤΟΣ

ΜΑΙΟΣ 1984

ΝΟΜΟΣ ΛΕΣΒΟΥ



Ορια σχεδίου πολης 1987
Town plan boundaries 1987

Ορια πραγματικης πολης
Development area limits

Πρωτευον εναεριο δικτυο επι κυκλικων στυλων
Main aerial circuit of cylindrical poles

Δευτερευον εναεριο δικτυο επι κυκλικων στυλων
Secondary aerial circuit of cylindrical poles

Υποσταθμοι ΔΕΗ
Secondary stations of ΔΕΗ

Τασις πρωτευοντος δικτυου 20 KV
Τασις δευτερευοντος δικτυου 3Χ380V / 220V


Ε.Π.Α
82-84

ΓΕΝΙΚΟ ΠΟΛΕΟΔΟΜΙΚΟ ΣΧΕΔΙΟ

ΚΕΝΤΡΟΝ ΦΧ 1 | ΗΜΕΡΟΜΗΝΙΑ ΦΩΤΟΛΗΨΙΑΣ | ΟΜΑΔΑ ΜΕΛΕΤΗΣ

Φ–
Λ–

ΔΙΑΝΟΜΗ ΠΙΝΑΚΙΔΩΝ

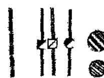

Γ 85835/86

1986

ΤΕΧΝΙΚΗ ΥΠΟΔΟΜΗ

ΧΑΡΤΗΣ Π-2.6.2 ΕΝΕΡΓΕΙΑΚΟ ΣΥΣΤΗΜΑ ΟΙΚΙΣΜΟΣ

ΚΛΙΜΑΚΑ 1:5000 ΠΟΛΙΧΝΙΤΟΣ

ΜΑΙΟΣ 1984 ΝΟΜΟΣ ΛΕ

Ε.Π.Α
82.84

ΥΠΟΜΝΗΜΑ

ΖΩΝΕΣ ΚΑΝΟΝΙΣΤΙΚΩΝ ΟΡΩΝ ΔΟΜΗΣΗΣ

ΟΡΙΟ ΣΧΕΔΙΟΥ ΠΟΛΗΣ 1987

Γ 83829/86
Έγκριση Γενικού Πολεοδομικού Σχεδίου οικισμού Πολιχνίτου (ν. Λέσβου)

9 Σεπτεμβρίου 1986
Η
Δ/ντης Γ4
Β. ΓΡΥΛΛΗ

ΓΕΝΙΚΟ ΠΟΛΕΟΔΟΜΙΚΟ ΣΧΕΔΙΟ

ΚΕΝΤΡΟΝ Φ.Χ. 1:100000
φ = 39° 15′
λ = 2° 15′

ΗΜΕΡΟΜΗΝΙΑ ΦΩΤΟΛΗΨΙΑΣ

ΔΙΑΝΟΜΗ ΠΙΝΑΚΙΔΩΝ

5649/2
5649/4

ΟΜΑΔΑ ΜΕΛΕΤΗΣ

ΚΩΣΤΗΣ ΘΕΟΔΩΡΑΚΗΣ - Αρχ. Πολ/δομος
ΚΑΤΕΡΙΝΑ ΚΟΤΣΑΛΗ - Αρχ. Γεωγραφος
ΜΥΡΩΝ ΜΥΡΙΔΗΣ - Αρχ. Γεωγραφος
ΤΖΟΥΛΙΑ ΘΕΟΔΩΡΑΚΗ - Αρχιτεκτων
ΓΙΩΡΓΟΣ ΔΗΜΗΤΡΙΟΥ - Τοπογραφος
ΣΠΥΡΟΣ ΤΣΟΥΚΗΣ - Συγκοινωνιολογος
Θ. ΘΕΟΦΥΛΑΚΤΙΔΗΣ - Μηχ. Ηλ. Δικτυων
ΕΡΜ. ΖΑΜΤΡΑΚΗΣ - Υδραυλικος
ΑΠΟΣΤ. ΚΑΤΣΑΟΥΝΗΣ - Περιβαλ/λογος
ΜΙΛΤΟΣ ΖΑΚΑΣ - Υδραυλικος
ΚΙΜΩΝ ΧΑΤΖΗΜΠΙΡΟΣ - Οικολογος

ΠΟΛΕΟΔΟΜΙΚΗ ΟΡΓΑΝΩΣΗ - ΛΕΙΤΟΥΡΓΙΕΣ

ΧΑΡΤΗΣ Π - 1.8

ΖΩΝΕΣ ΠΟΛΕΟΔΟΜΙΚΩΝ ΜΗΧΑΝΙΣΜΩΝ

ΚΛΙΜΑΚΑ 1:5000	ΠΟΛΙΧΝΙΤΟΣ
ΜΑΙΟΣ 1984	ΝΟΜΟΣ ΛΕΣΒΟΥ



ΥΠΟΜΝΗΜΑ

Όρια σχεδίου πόλης 1987 -
Town plan boundaries

Γ 83823/86
Έγκριση Γενικού Πολεοδομικού Σχεδίου οικισμού Πολιχνίτου (ν. Λέσβου)

9 Δεκεμβρίου 1986

Δ/ντης Γα
Θ. Γρυλλη

Ε.Π.Α
82-84

ΓΕΝΙΚΟ ΠΟΛΕΟΔΟΜΙΚΟ ΣΧΕΔΙΟ

ΚΕΝΤΡΟΝ ΦΧ 1
φ-
λ-

ΗΜΕΡΟΜΗΝΙΑ ΦΩΤΟΛΗΨΙΑΣ

ΔΙΑΝΟΜΗ ΠΙΝΑΚΙΔΩΝ

ΟΜΑΔΑ ΜΕΛΕΤΗΣ

ΚΩΣΤΗΣ ΘΕΟΔΩΡΑΚΗΣ
ΜΥΡΩΝ ΜΥΡΙΔΗΣ
ΤΖΟΥΛΙΑ ΠΑΤΣΗ ΘΕΟΔΩΡΑΚΗ
ΚΑΤΕΡΙΝΑ ΚΟΤΣΑΛΗ
ΓΙΩΡΓΟΣ ΔΗΜΗΤΡΙΟΥ
ΣΠΥΡΟΣ ΤΣΟΥΚΗΣ
ΑΠΟΣΤ. ΚΑΤΣΑΟΥΝΗΣ
ΘΕΟΦ. ΘΕΟΦΥΛΑΚΤΙΔΗΣ
ΜΙΛΤΟΣ ΖΑΚΑΣ
ΚΙΜΩΝ ΧΑΤΖΗΜΠΙΡΟΣ

ΠΟΛΕΟΔΟΜΙΚΗ ΟΡΓΑΝΩΣΗ - ΛΕΙΤΟΥΡΓΙΕΣ

ΧΑΡΤΗΣ Π-1.7

ΖΩΝΕΣ ΟΙΚΟΝΟΜΙΚΩΝ ΚΑΙ ΘΕΣΜΙΚΩΝ ΚΙΝΗΤΡΩΝ (οικισμός)

ΚΛΙΜΑΚΑ 1:5000

ΠΟΛΙΧΝΙΤΟΣ

ΜΑΙΟΣ 1984

ΝΟΜΟΣ ΛΕΣΒΟΥ

Ε.Π.Α
82.84


ΥΠΟΜΝΗΜΑ
ΓΕΝΙΚΟ ΠΟΛΕΟΔΟΜΙΚΟ ΣΧΕΔΙΟ
ΚΕΝΤΡΟΝ ΦΧ 1:100000
φ = 39° 15'
λ = 2° 15'
ΗΜΕΡΟΜΗΝΙΑ ΦΩΤΟΛΗΨΙΑΣ
ΟΜΑΔΑ ΜΕΛΕΤΗΣ
ΔΙΑΝΟΜΗ ΠΙΝΑΚΙΔΩΝ
5649/2
5649/4
ΚΑΤΕΡΙΝΑ ΚΟΤΣΑΛΗ
ΜΥΡΩΝ ΜΥΡΙΔΗΣ
ΤΖΟΥΛΙΑ ΘΕΟΔΩΡΑΚΗ
ΣΠΥΡΟΣ ΤΣΟΥΚΗΣ
ΕΡΜ. ΖΑΜΤΡΑΚΗΣ
ΑΠΟΣΤ. ΚΑΤΣΑΟΥΝΗΣ
ΜΙΛΤΟΣ ΖΑΚΑΣ
ΚΙΜΩΝ ΧΑΤΖΗΜΠΙΡΟΣ
ΠΟΛΕΟΔΟΜΙΚΗ ΟΡΓΑΝΩΣΗ - ΛΕΙΤΟΥΡΓΙΕΣ
ΧΑΡΤΗΣ
Π-1.5
ΠΥΚΝΟΤΗΤΕΣ ΚΑΙ ΣΥΝΤΕΛΕΣΤΕΣ ΔΟΜΗΣΗΣ
ΚΛΙΜΑΚΑ 1:5000
ΠΟΛΙΧΝΙΤΟΣ
ΜΑΙΟΣ 1984
ΝΟΜΟΣ ΛΕΣΒΟΥ
Γ 55833/86
9 Δεκεμβρίου 1986
Β. ΓΡΥΛΛΗ
180
1.2
200
1.2

ΥΠΟΜΝΗΜΑ

Ε Π Α
85 84

ΓΕΝΙΚΟ ΠΟΛΕΟΔΟΜΙΚΟ ΣΧΕΔΙΟ

ΚΕΝΤΡΟΝ ΦΧ 1 100000
φ = 39° 15'
λ = 2° 15'

ΗΜΕΡΟΜΗΝΙΑ ΦΩΤΟΛΗΨΙΑΣ

ΟΜΑΔΑ ΜΕΛΕΤΗΣ

ΚΩΣΤΗΣ ΘΕΟΔΩΡΑΚΗΣ
ΚΑΤΕΡΙΝΑ ΚΟΤΣΑΛΗ
ΜΥΡΩΝ ΜΥΡΙΔΗΣ
ΤΖΟΥΛΙΑ ΘΕΟΔΩΡΑΚΗ
ΓΙΩΡΓΟΣ ΔΗΜΗΤΡΙΟΥ
ΣΠΥΡΟΣ ΤΣΟΥΚΗΣ
Θ. ΘΕΟΦΥΛΑΚΤΙΔΗΣ
ΕΜΜ. ΖΑΝΤΡΑΚΗΣ
ΑΠΟΣΤ. ΚΑΤΣΑΟΥΝΗΣ
ΜΙΛΤΟΣ ΖΑΚΑΣ
ΚΙΜΩΝ ΧΑΤΖΗΑΠΙΡΟΣ

ΔΙΑΝΟΜΗ ΠΙΝΑΚΙΔΩΝ

5649/2
5649/4

ΠΟΛΕΟΔΟΜΙΚΗ ΟΡΓΑΝΩΣΗ - ΛΕΙΤΟΥΡΓΙΕΣ

ΧΑΡΤΗΣ Π-1.3.2

ΧΡΗΣΕΙΣ ΓΗΣ ΟΙΚΙΣΜΟΥ ΖΩ

ΚΛΙΜΑΚΑ 1:5000

ΜΑΙΟΣ

ΠΟΛΙΧΝΙΤΟΣ

ΝΟΜΟΣ ΛΕΣΒΟΥ

Ε.Π.Α
82.84

ΥΠΟΜΝΗΜΑ

ΑΡ. 20 ΦΕΚ 44
ΚΕΙΜΕΝΟ ΣΕΛ. 16Α
ΣΧΕΔΙΟ ΣΕΛ.
ΠΟΣΟΣΤΟ 26%

ΓΕΝΙΚΟ ΠΟΛΕΟΔΟΜΙΚΟ ΣΧΕΔΙΟ

ΚΕΝΤΡΟΝ Φ.Χ. 1:100000 φ = 39° 15' λ = 2° 15'	ΗΜΕΡΟΜΗΝΙΑ ΦΩΤΟΛΗΨΙΑΣ	ΟΜΑΔΑ ΜΕΛΕΤΗΣ
ΔΙΑΝΟΜΗ ΠΙΝΑΚΙΔΩΝ 5649/2 5649/4		ΚΩΣΤΗΣ ΘΕΟΔΩΡΑΚΗΣ - Αρχ. Πολ/δόμος ΚΑΤΕΡΙΝΑ ΚΟΤΣΑΛΗ - Αρχ. Πολεοδόμος ΜΥΡΩΝ ΜΥΡΙΔΗΣ - Αρχ. Πολεοδόμος ΤΖΟΥΛΙΑ ΘΕΟΔΩΡΑΚΗ - Αρχιτέκτων ΓΙΩΡΓΟΣ ΔΗΜΗΤΡΙΟΥ - Τοπογράφος ΣΠΥΡΟΣ ΤΣΟΥΚΗΣ - Συγκοινωνιολόγος Θ. ΘΕΟΦΥΛΑΚΤΙΔΗΣ - Μηχ. Ηλ. Δικτύων ΕΡΜ. ΖΑΜΤΡΑΚΗΣ - Υδραυλικός ΑΠΟΣΤ. ΚΑΤΣΑΟΥΝΗΣ - Περιβαλλοντολόγος ΜΙΛΤΟΣ ΣΑΚΑΣ - Υδραυλικός ΚΙΜΩΝ ΧΑΤΖΗΜΠΙΡΟΣ - Οικολόγος

ΠΟΛΕΟΔΟΜΙΚΗ ΟΡΓΑΝΩΣΗ - ΛΕΙΤΟΥΡΓΙΕΣ

ΧΑΡΤΗΣ Π - 1.11	ΓΕΝΙΚΟ ΠΟΛΕΟΔΟΜΙΚΟ ΣΧΕΔΙΟ
ΚΛΙΜΑΚΑ 1:5000	ΠΟΛΙΧΝΙΤΟΣ
ΜΑΙΟΣ 1984	ΝΟΜΟΣ ΛΕΣΒΟΥ